



LEGENDA

GRANICE

- GRANICA GRADA
- GRANICA NASELJA
- GRAĐEVINSKO PODRUČJE - IZMJENA

RAZVOJ I UREĐENJE POVRŠINA NASELJA

- izgrađeno
- neizgrađeno
- GRAĐEVINSKO PODRUČJE NASELJA
- izgrađeno
- neizgrađeno
- GRAĐEVINSKO PODRUČJE NASELJA
- izgrađeno
- neizgrađeno
- GROBLJE

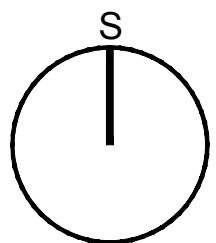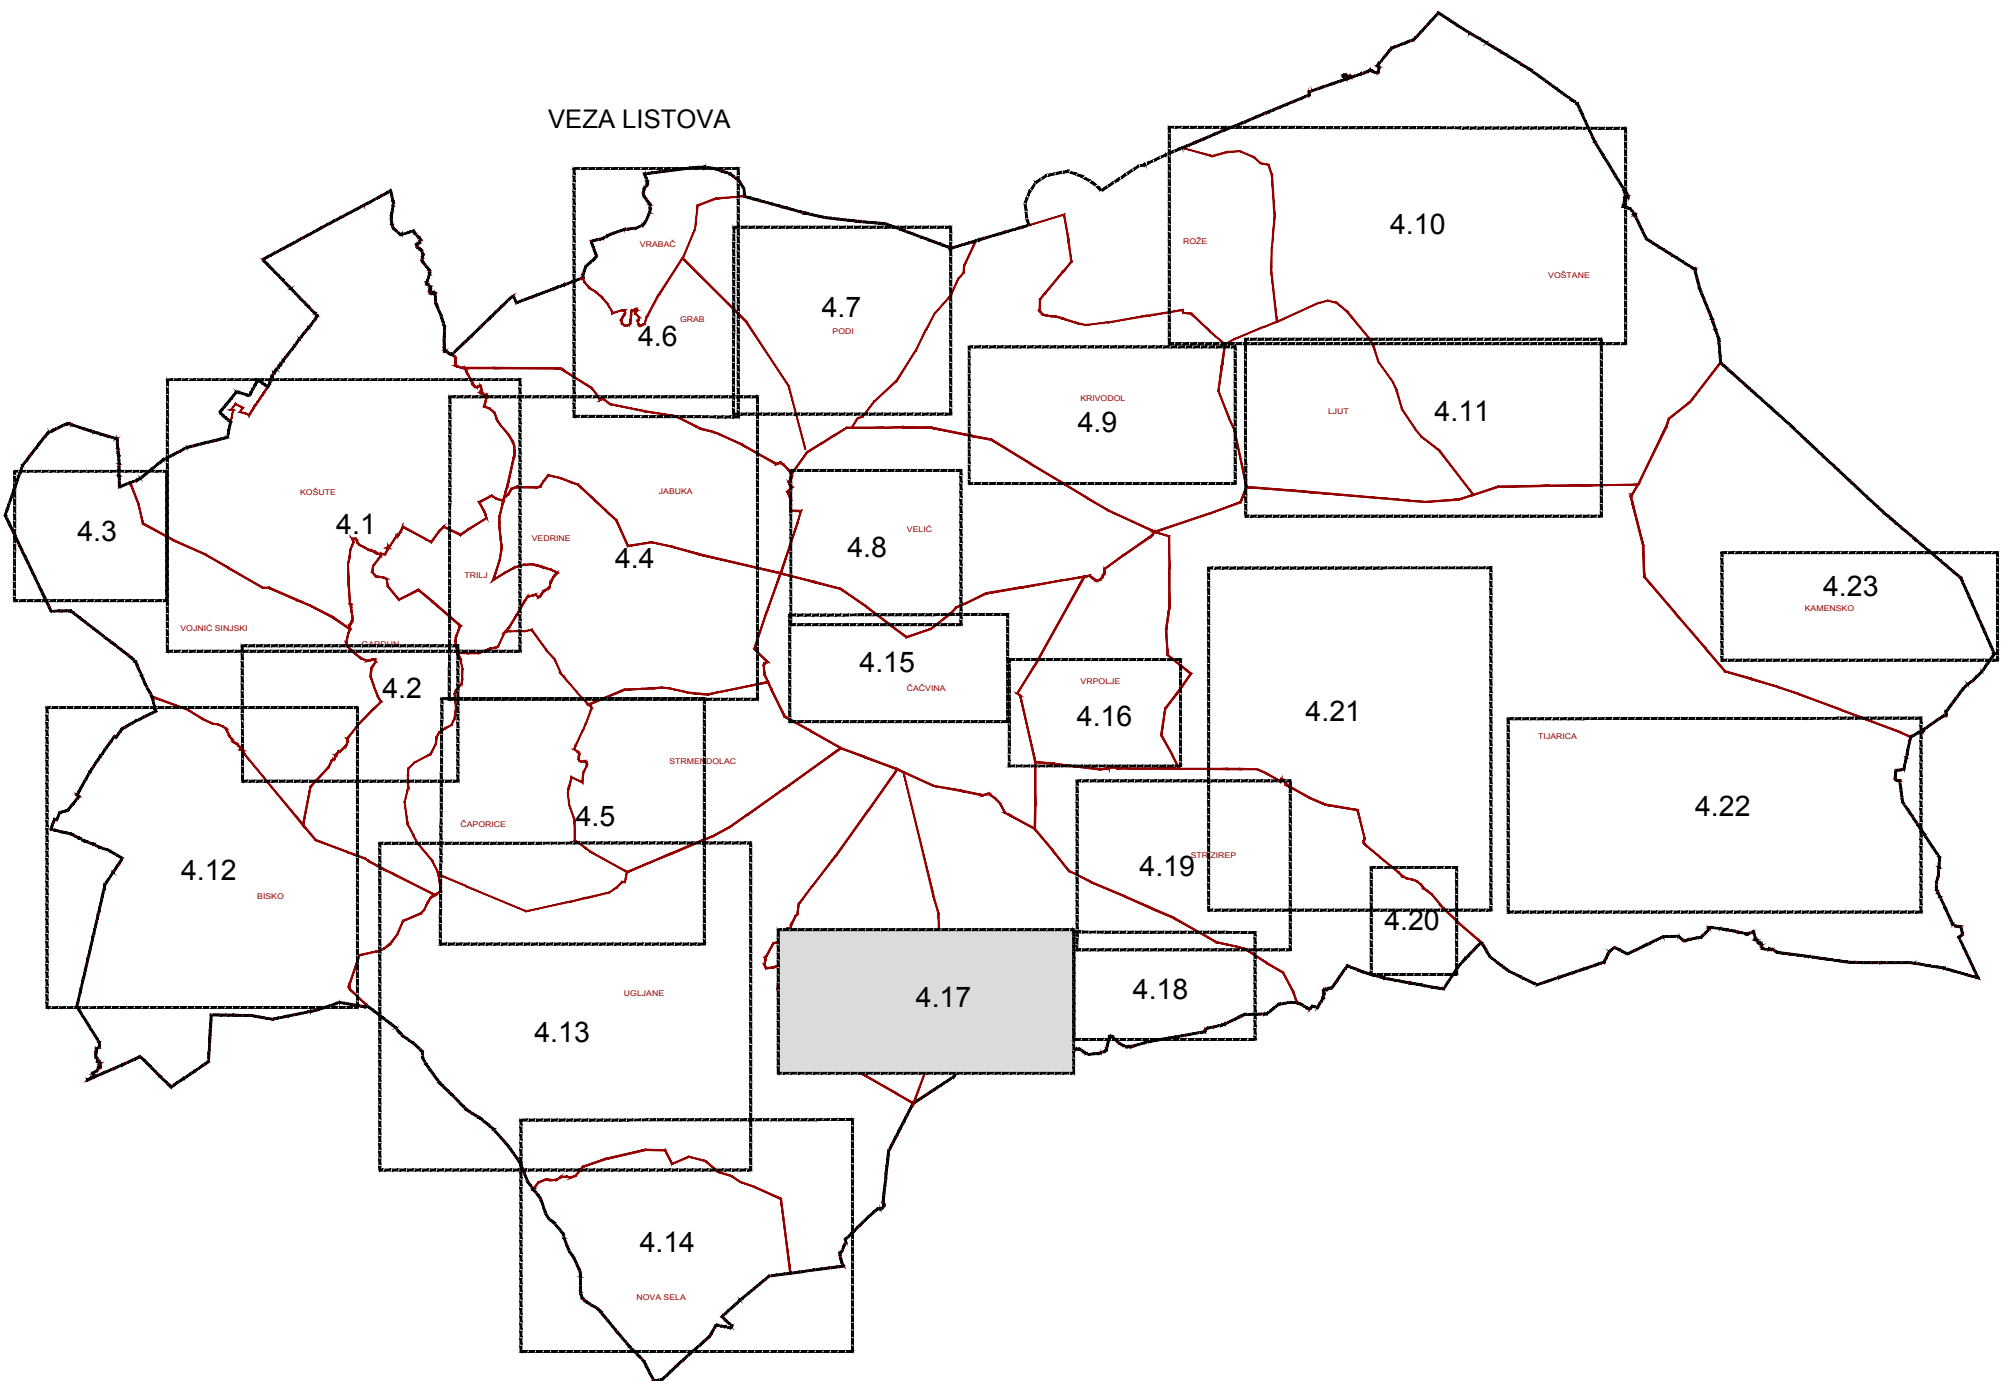

GRAD TRILJ
IZMJENE I DOPUNE PROSTORNOG PLANA
UREĐENJA GRADA TRILJA
(prijedlog plana za ponovnu javnu raspravu)

4. GRAĐEVINSKA PODRUČJA NASELJA

Županija:	SPLITSKO-DALMATINSKA
Grad:	TRILJ
Naziv prostornog plana:	IZMJENE I DOPUNE PROSTORNOG PLANA UREĐENJA GRADA TRILJA
Naziv kartografskog prikaza:	GRAĐEVINSKA PODRUČJA NASELJA - BUDIMIR, VININE
Broj kartografskog prikaza:	4.17.
Mjerilo kartografskog prikaza:	1 : 5000
Odluka o izradi prostornog plana:	Odluka o donošenju plana:
"Službeni glasnik Grada Trilja" 08/18:	
Ogjava javne rasprave (datum):	Javni uvid odtadan od: 07.05.2020. do: 21.05.2020.
"Slobodna Dalmacija" od: 21.05.2020.	Odgovorna osoba za provođenje javne rasprave: Pročelnik Ivan Šušnjara, sur.
Pечат tijela odgovornog za provođenje javne rasprave:	
M.P.	
Pravna osoba koja je izradila plan:	ARHEO d.o.o. Tomislavova 11, Zagreb
Pечат pravne osobe koja je izradila plan:	
M.P.	Direktor : Mario Pezeš, dipl.ing.arh. - ovlašten arhitekt urbanist
Stručni tim u izradi plana:	
Aron Varga, dipl.ing.arh. - ovlašten arh.	Josip Horvat, dipl.ing.prometa - ovlašten inženjer
Mario Pezeš, dipl.ing.arh. - ovlašten arh. urbanist	Andro Žubić, mag.ing.arch.
Jana Novaković, dipl.ing.arh. - ovlašten arh. urbanist	Damir Batarelo, dipl.ing.iur.
Vedran Vuletić, mag.ing.arch.	Vera Varga, dipl.ing.arch.
Antonio Baković, dipl.ing.grad. - ovl.grad.	Vesna Pezeš, dipl.sociolog
	Ivan Sović, ing.et.
Odgovorni voditelj izrade plana:	Mario Pezeš, dipl.ing.arh. - ovlašten arhitekt urbanist
Pечат Gradskog vijeća:	Predsjednik Gradskog vijeća:
M.P.	Ivana Žvaljić, univ. bacc. ing.industr.
Istovjetnost prostornog plana s izvornikom ovjerava:	Pечат nadležnog tijela:
	M.P.